Listen gælder fra kedel nr: 706186 ->

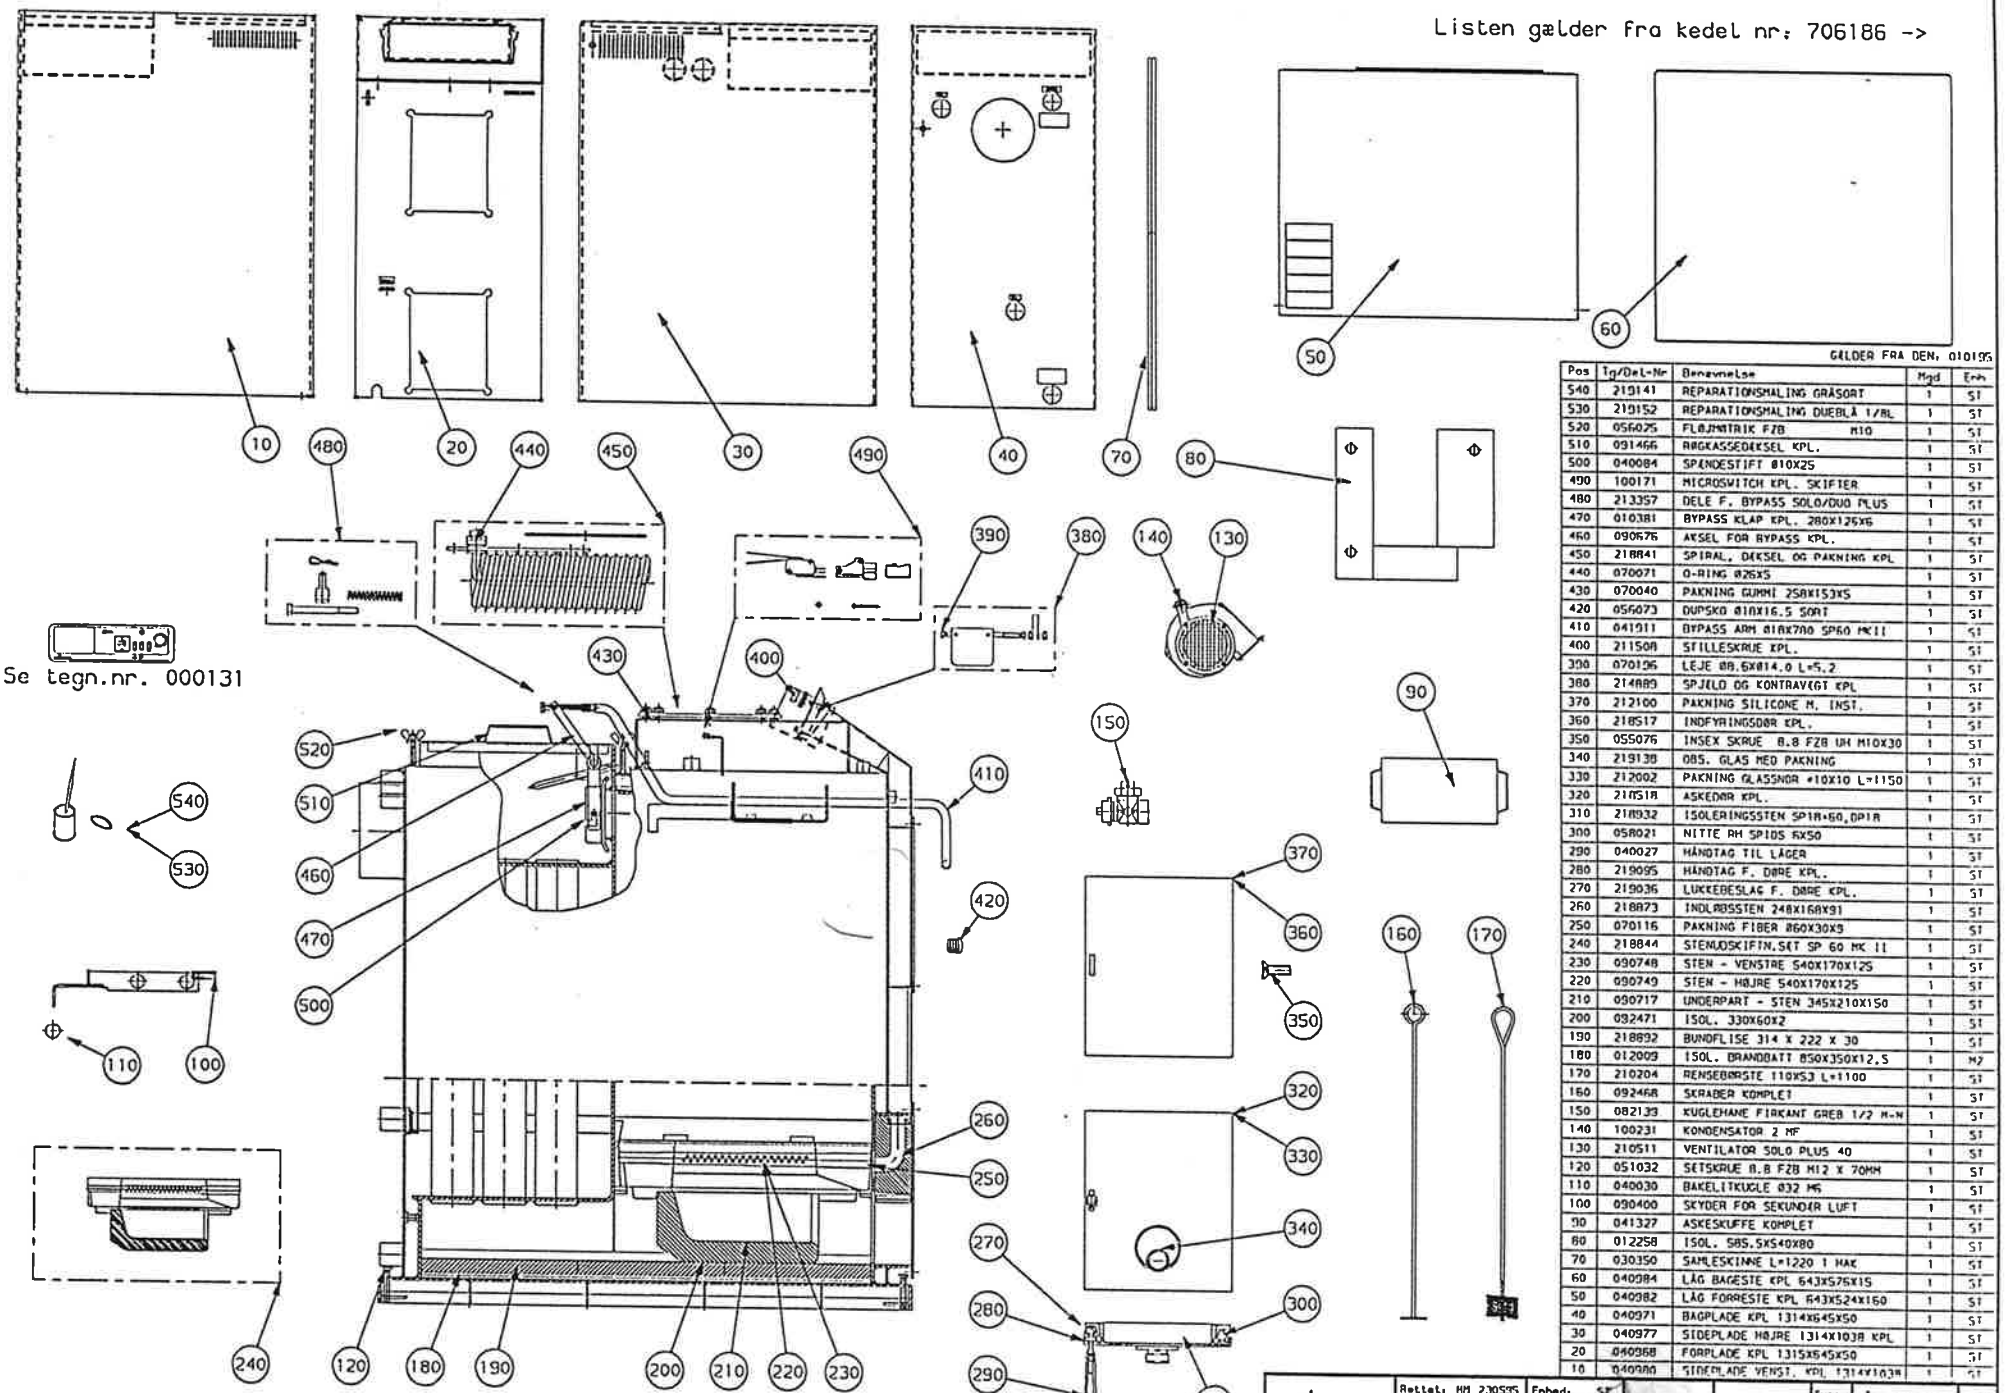

GÆLDER FRA DEN: 010195

Pos	Tg/Del-Nr	Benævnelse	Mgd	Enh
S40	219141	REPARATIONSMALING GRÅSORT	1	ST
S30	219152	REPARATIONSMALING DUEBLÅ 1/8L	1	ST
S20	056025	FLØJMATRIK FZB M10	1	ST
S10	091466	RØGKASSEDEKSEL KPL.	1	ST
500	040084	SPÆNDESTIFT Ø10X25	1	ST
490	100171	MICROSWITCH KPL. SKIFTER	1	ST
480	213357	DELE F. BYPASS SOLO/DUO PLUS	1	ST
470	010381	BYPASS KLAP KPL. 280X126X6	1	ST
460	090676	AKSEL FOR BYPASS KPL.	1	ST
450	218841	SPIRAL, DÆKSEL OG PAKNING KPL	1	ST
440	070071	O-RING Ø26X5	1	ST
430	070040	PAKNING GUMMI 2SØKI5JX5	1	ST
420	056073	DUPSKO Ø10X16.5 SORT	1	ST
410	041911	BYPASS ARM Ø18X700 SP60 MKII	1	ST
400	211508	STILLESKRUE KPL.	1	ST
390	070196	LEJE Ø8.6XØ14.0 L=5.2	1	ST
380	214889	SPJÆLD OG KONTRAVÆGT KPL	1	ST
370	212100	PAKNING SILICONE M. INST.	1	ST
360	218517	INDFYRINGSDØR KPL.	1	ST
350	055076	INSEX SKRUE 8.8 FZB UH M10X30	1	ST
340	219138	Ø85. GLAS MED PAKNING	1	ST
330	212002	PAKNING GLASSNOR +10X10 L=1150	1	ST
320	211518	ASKEDØR KPL.	1	ST
310	218932	ISOLERINGSSTEN SP18+60,DP18	1	ST
300	058021	NITTE RH SPIDS 6X50	1	ST
290	040027	HÅNDTAG TIL LÅGER	1	ST
280	219095	HÅNDTAG F. DØRE KPL.	1	ST
270	219036	LUKKEBESLAG F. DØRE KPL.	1	ST
260	218873	INDLØSSTEN 248X168X91	1	ST
250	070116	PAKNING FIBER 860X30X3	1	ST
240	218844	STENUDSKIFTN.SET SP 60 MK II	1	ST
230	090748	STEN - VENSTRE S40X170X125	1	ST
220	090749	STEN - HØJRE S40X170X125	1	ST
210	090717	UNDERPART - STEN 345X210X150	1	ST
200	082471	ISOL. 330X60X2	1	ST
190	218892	BUNDFLISE 314 X 222 X 30	1	ST
180	012009	ISOL. BRANDDATT 850X350X12,5	1	M2
170	210204	RENSEBØRSTE 110X53 L=1100	1	ST
160	092468	SKRABER KOMPLET	1	ST
150	082139	KUGLEHANE FIRKANT GREB 1/2 M-M	1	ST
140	100231	KONDENSATOR 2 MF	1	ST
130	210511	VENTILATOR SOLO PLUS 40	1	ST
120	051032	SÆTSKRUE 8.8 FZB M12 X 70MM	1	ST
110	040030	BAKELITKUGLE Ø32 M6	1	ST
100	090400	SKYDER FOR SEKUNDÆR LUFT	1	ST
90	041327	ASKESKUFFE KOMPLET	1	ST
80	012258	ISOL. 585.5X540X80	1	ST
70	030350	SAMLESKINNE L=1220 I MAK	1	ST
60	040084	LÅG BAGESTE KPL 643X576X15	1	ST
50	040082	LÅG FORRESTE KPL 643X524X160	1	ST
40	040971	BAGPLADE KPL 1314X645X50	1	ST
30	040977	SIDEPLADE HØJRE 1314X1038 KPL	1	ST
20	040968	FORPLADE KPL 1315X645X50	1	ST
10	040980	SIDEPLADE VENST. KPL 1314X1038	1	ST

Rettet: HM 230595	Enhed: ST				
Konf: HM 230595	RESERVEDELE SOLO PLUS 60 MK II		Type: K	Tegningsnr.: 000239	Rev.: 1
Tegnet: HM 300395					
Konf: PS 300395	RESERVEDELSLISTE				