


GÅLDER FRA DEN. 211004

Pos	Tg/Det.-nr.	Benevnelse	Mgd	Enh.
510	081335	PANELPL. FOR PANEL 775X150X40	1.0	STK
490	042942	PANELPLADE 773.5X150.5 KPL.	1.0	STK
480	215047	FORPLADE 1082X725 DUEBLA KPL.	1.0	STK
470	215062	FORPLADE 1235X693 VIOLETBLA	1.0	STK
460	215042	RENSEDKKSEL KPL VIOLETBLA	1.0	STK
450	215092	LAG 786X773.5 VIOLETBLA KPL.	1.0	STK
440	219141	REPARATIONSMALING GRASORT	1.0	STK
430	219152	REPARATIONSMALING DUEBLA	1.0	STK
420	219152	REPARATIONSMALING BLA RAL 5000	1.0	STK
410	090963	SAHLESKINNE L=1000 1 HAK	1.0	STK
400	030350	SAHLESKINNE L=1220 1 HAK	1.0	STK
390	082160	FLOMSWITCH 2KX2K 1M LEDN.	1.0	STK
380	070063	PUMPE GRUNDFOS UPS 25-80 180	1.0	STK
370	083024	PUMPE GRUNDFOS UPS 25-80 180	1.0	STK
360	215093	SIDEPLADE M VIOLETBLA KPL.	1.0	STK
350	215098	SIDEPLADE V VIOLETBLA KPL.	1.0	STK
340	082142	NIPPELHUFFE 1/2" F TYK FØLER	1.0	STK
330	082096	TERMOSTAT FØLERELEMENT RAVK	1.0	STK
320	082127	VENTIL TERMOSTAT RAV 25/8	1.0	STK
310	120016	VEKSLER VYG9 SKUMMET	1.0	STK
300	210202	RENSEBØRSTE Ø50 L=1100	1.0	STK
290	060188	PARKING CU Ø24	1.0	STK
280	020035	LUFTUDLØSER AUT. 3/8"	1.0	STK
270	070063	PARKING 044XØ31.5X4 F PUMPE	1.0	STK
260	083009	PUMPE GRUNDFOS UPS 25-40A 180	1.0	STK
250	070011	PARKING FOR BEH. INDY. Ø330	1.0	STK
240	219602	SPIRALFLANGE Ø 350 M. PARKING	1.0	STK
230	219629	SPIRAL RUSTFRI UDEN PARKING	1.0	STK
220	270030	KOLDVANDSRØR PL. Ø18 L=700 LUK	1.0	STK
210	089040	ANODE M. 3/4" PROP Ø22X500	1.0	STK
190	056008	FLANGEMØTRIK F28 M12	1.0	STK
180	051034	SKIFTSKUE B.B. F28 M12 X 25 MM	1.0	STK
170	074098	PARKING GUMMI Ø200X28BX5	1.0	STK
160	213353	BEHOLDER Ø350 60 L	1.0	STK
150	041558	DKKPLADE 572X142 F8-B/0 4PK11	1.0	STK
140	051033	SKIFTSKUE B. F28 M12 X 80 MM	1.0	STK
130	050236	STÅLSULT B.B. F28 M10 X 140	1.0	STK
120	051018	SKIFTSKUE B. F28 M10X18MM	1.0	STK
110	090679	TURBULATOR L=840 2" KNEK 80	1.0	STK
100	060478	KNINGSLESTAP Ø10/Ø16 L=15	1.0	STK
90	056024	FLJEMØTRIK F28 M 8	1.0	STK
80	020111	PARKING FIBER 160X160X4	1.0	STK
70	069230	AFDRENINGSPLADE 155X150X4	1.0	STK
60	211010	PARKING GLASSNØR B5 L=1495	1.0	STK
50	090820	RØGDKKSEL KPL 466X328 Ø148X100	1.0	STK
40	090451	BASPLADESTEN	1.0	STK
30	211531	ISOLERING KPL FOR OLFEDØR	1.0	STK
20	212033	PARKING GLASSNØR 10X20 L=2120	1.0	STK
10	090817	ØLFEDØR KPL 673X476X145	1.0	STK

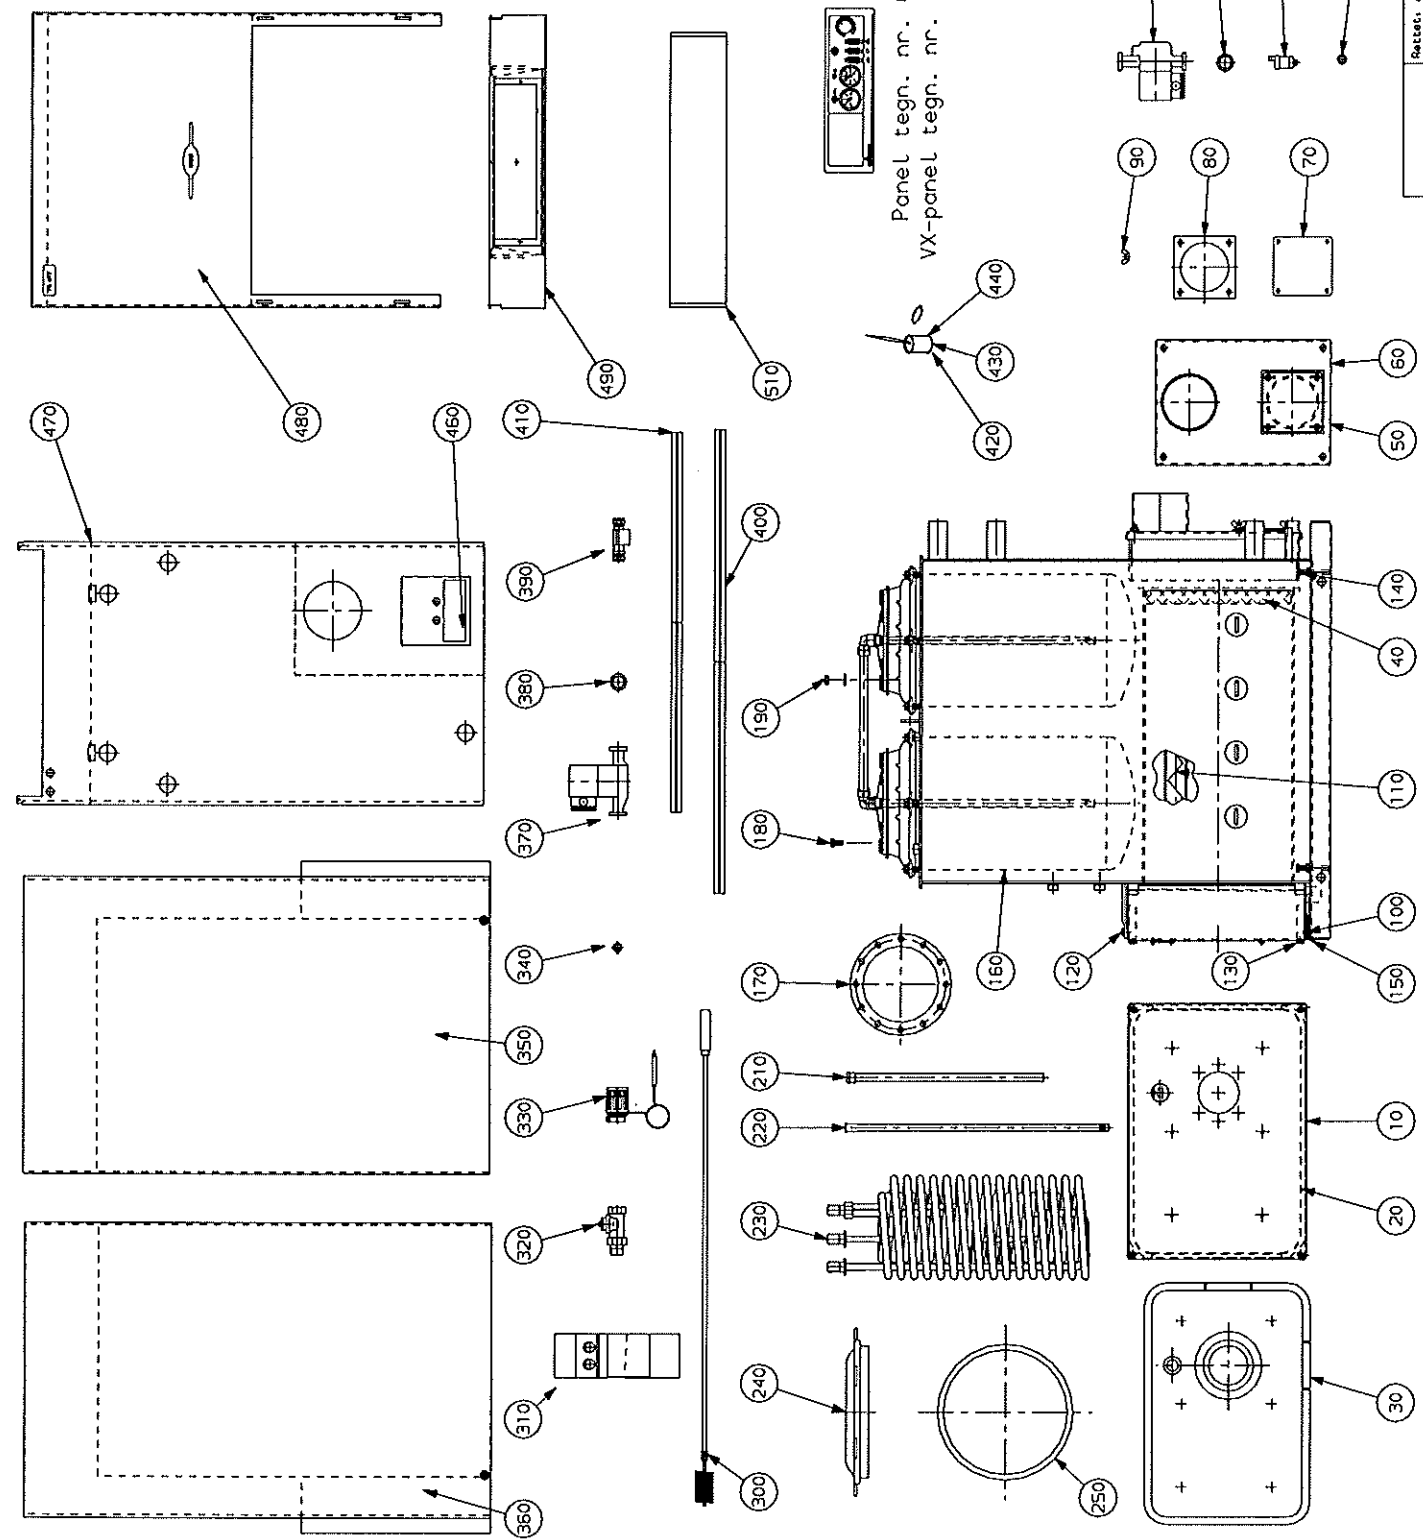

Panel tegn. nr. 000132
vx-panel tegn. nr. 000224

BAXI
 Baxi A/S
 Kongsvej 11
 2800 Kongens Lyngby
 Denmark
 Tel: +45 44 44 44 44
 Fax: +45 44 44 44 44
 E-mail: baxi@baxi.dk

Enhed	STK	Tegn.	Tegnings-nr.	Rev.
			K	000333
				3